


# Schuster aus Preussen

Finnhütte in der Schorfheide - Böhmerheide

WEG - mit Sondernutzungsrecht und Sondereigentum

Grundstück ca. 400 m<sup>2</sup>

Nutzfläche Finnhütte ca. 47 m<sup>2</sup>

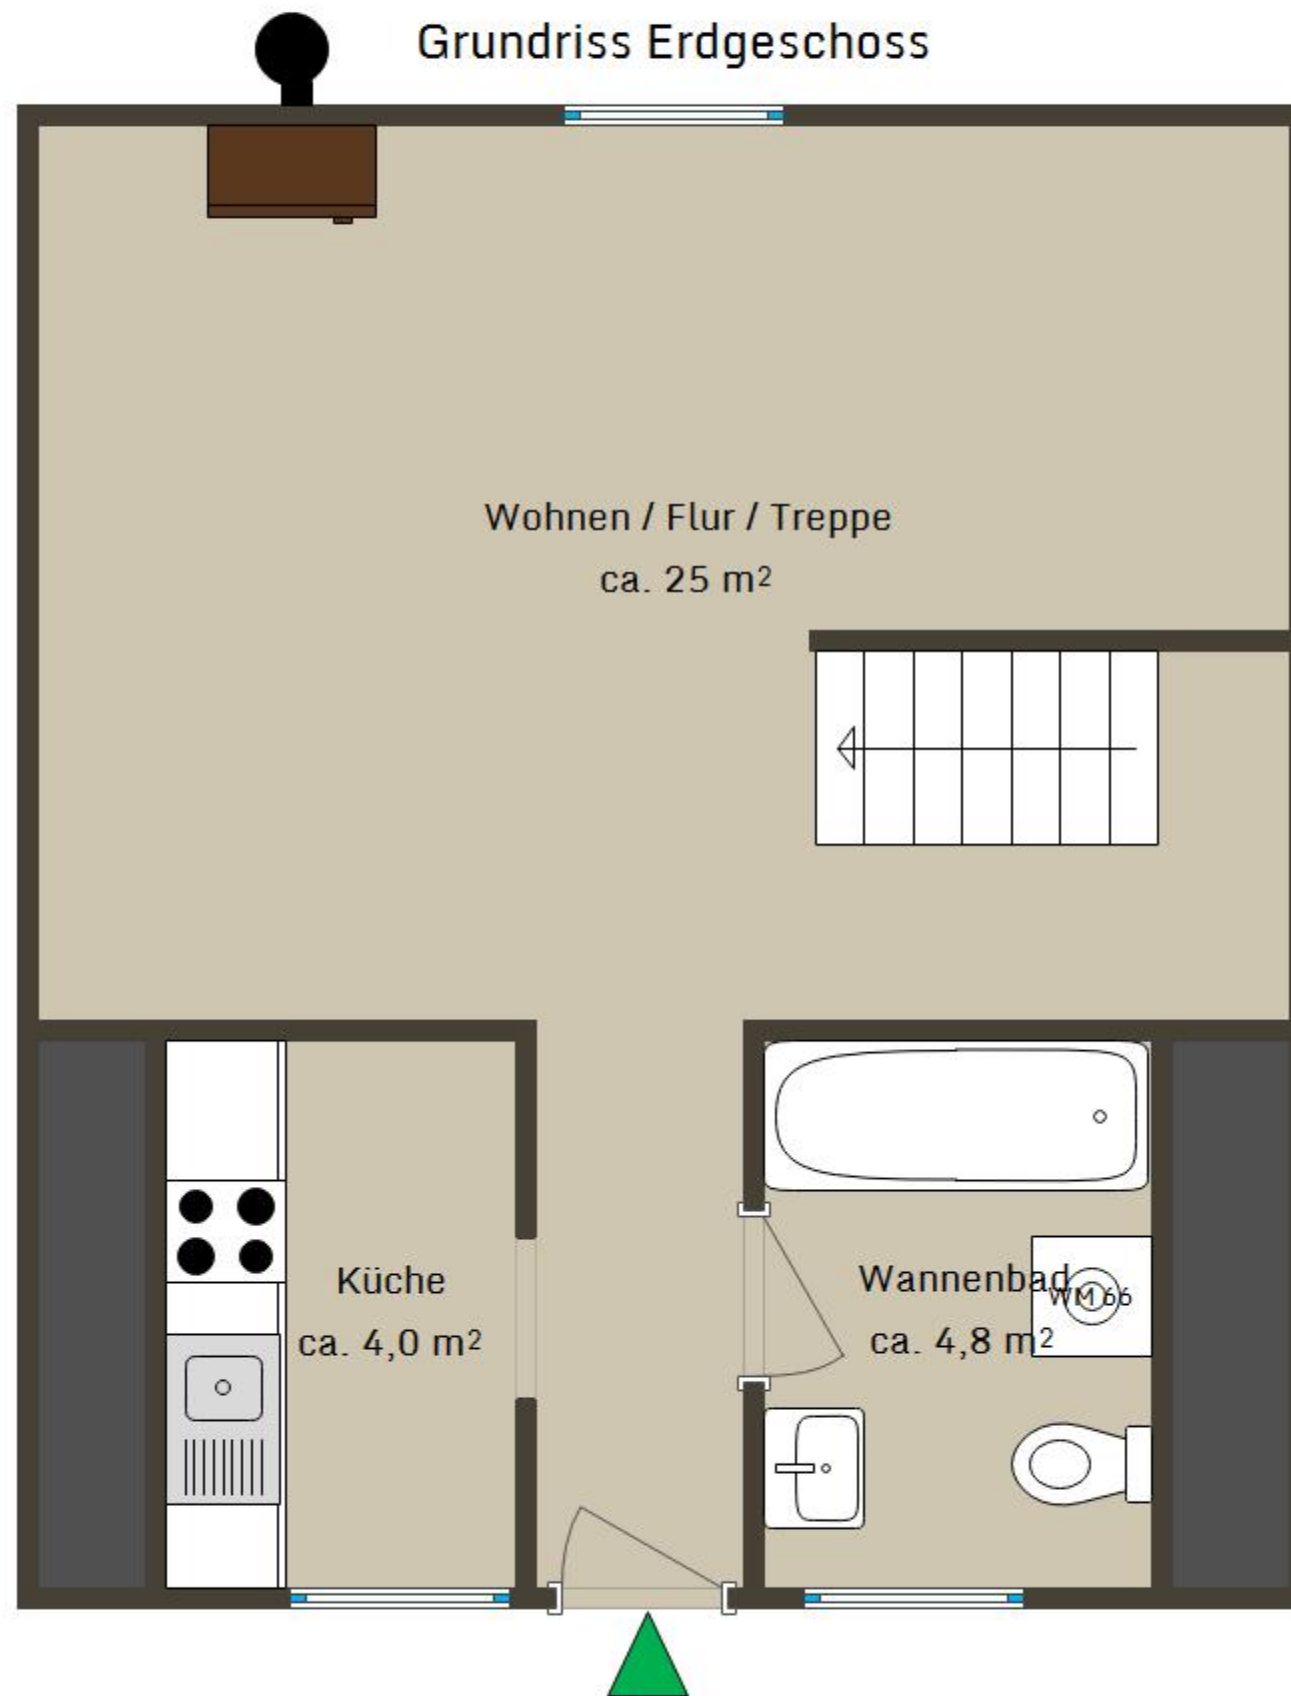

Grundriss Obergeschoss

