


# Schuster aus Preussen

Wohn / Gewerbe / Künstler / Werkstatt - Loft

Gesamtnutzfläche: ca. 338 m<sup>2</sup>

Teilbereich Wohnen / Gewerbe: ca. 166 m<sup>2</sup>

Halle / Atelier / Garage / Werkstatt: ca. 172 m<sup>2</sup>

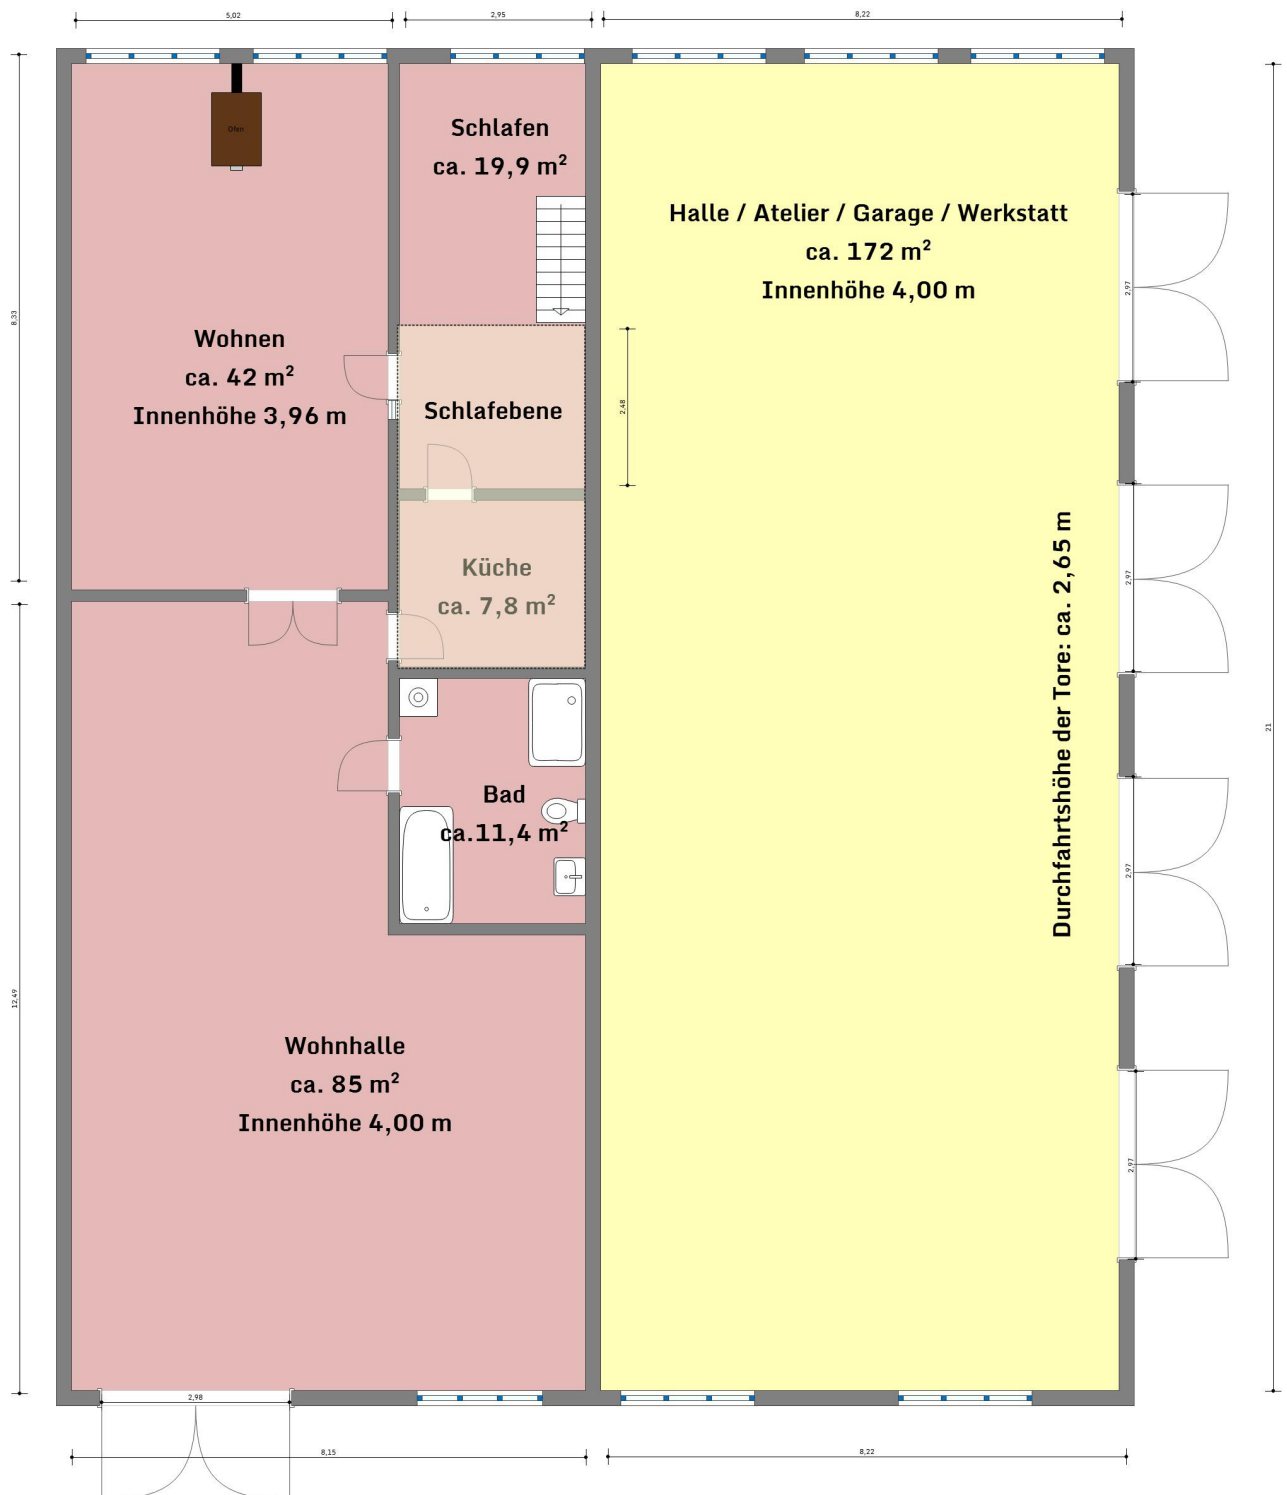

Durchfahrtshöhe des Tors: ca. 2,65 m